


BELVÁROSI IRODAHÁZ, PÁPA, FŐ TÉR 24.

ALAGSORI ALAPRAJZ M = 1 : 100

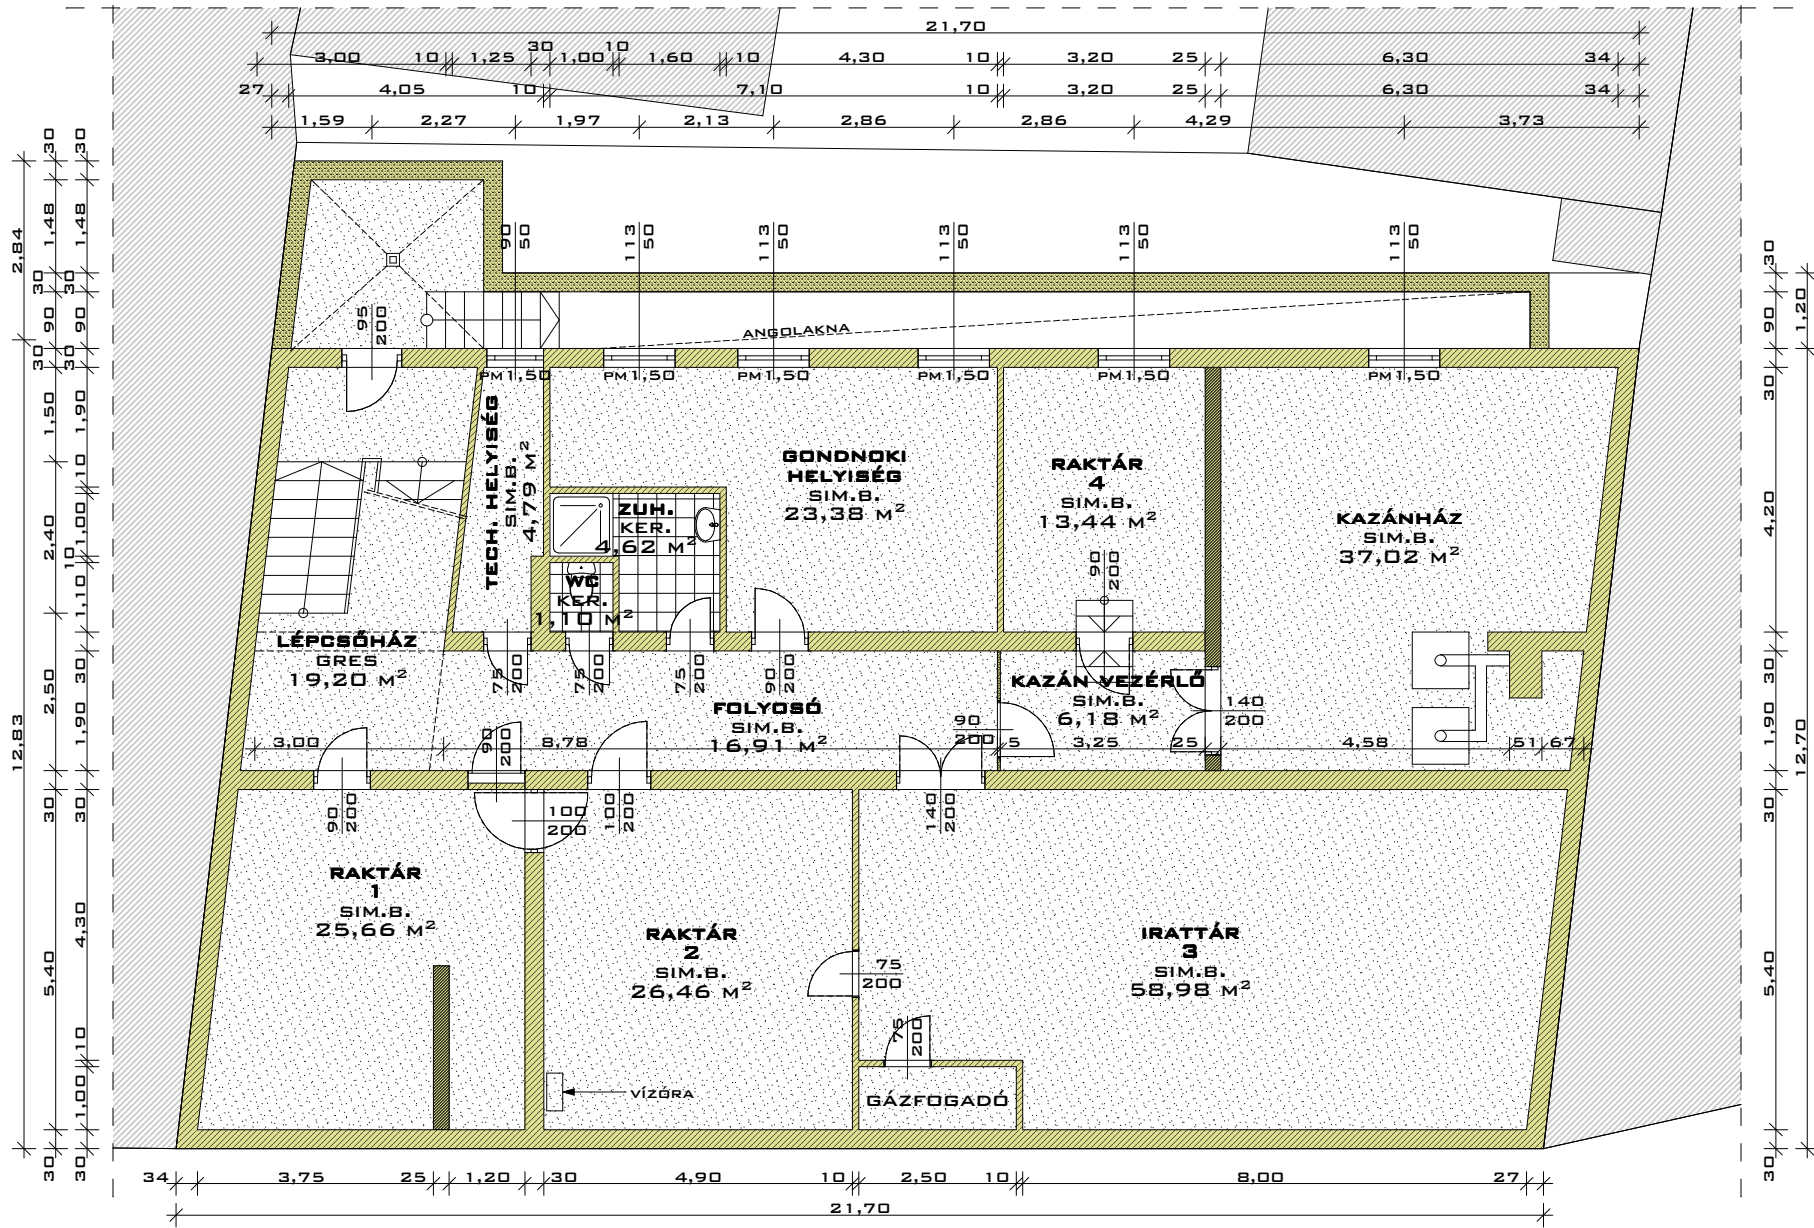

ÉPÍTMÉNY

PÁPA, FŐ TÉR 24.
3988. HRSZ.
BELVÁROSI
IRODAHÁZ

MEGRENDELŐ

INDEX
VAGYONKEZELŐ
KFT.
PÁPA, SZENT L. U.
1. SZ.

TERV

ALAGSORI
ALAPRAJZ

DÁTUM

2011.04.

TERVSZÁM

11/04

MÉRETARÁNY

1:100

SZERKESZTŐ

SIMON RÓBERT

TERVEZŐ

GÁNC S ATTILA
TIBOR,
É 19-0271

R3DS
TERVEK

RAJZSZÁM

E-O