


BELVÁROSI IRODAHÁZ, PÁPA, FŐ TÉR 24.

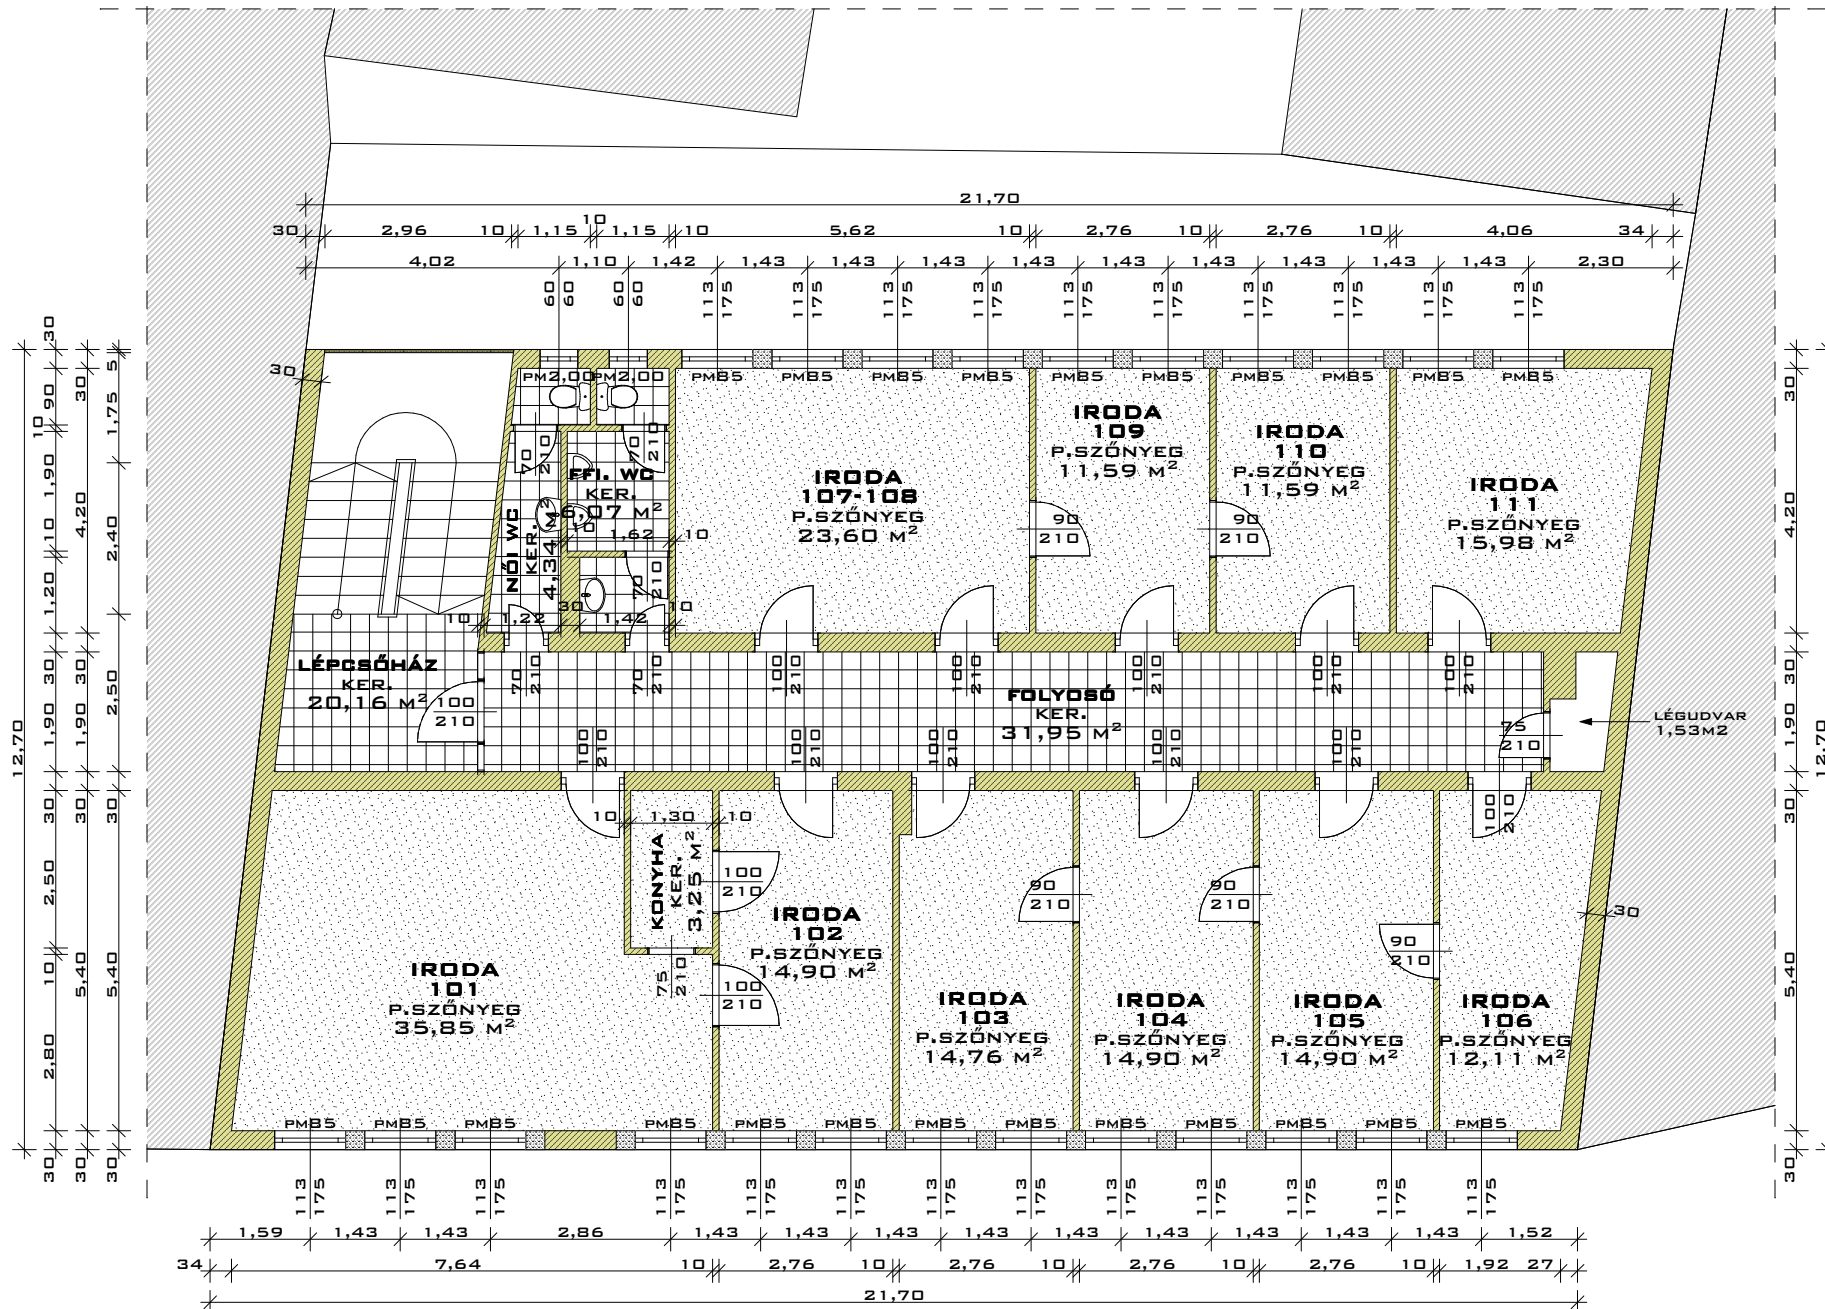

I. EMELETI ALAPRAJZ M = 1 : 100



ÉPÍTMÉNY
PÁPA, FŐ TÉR 24.
3988. HRSZ.
BELVÁROSI
IRODAHÁZ

MEGRENDELŐ
INDeX
VAGYONKEZELŐ
KFT.
PÁPA, SZENT L. U.
1. SZ.

TERV
I. EMELETI
ALAPRAJZ

DÁTUM
2011.04.

TERVSZÁM
11/04

MÉRETARÁNY
1:100

SZERKESZTŐ
SIMON RÓBERT

TERVEZŐ
GÁNCZ ATTILA
TIBOR,
É 19-0271

R3DS
TERVEK

RAJZSZÁM

E-2