BELVÁROSI IRODAHÁZ, PÁPA, FŐ TÉR 24.

III. EMELETI ALAPRAJZ M=1:100

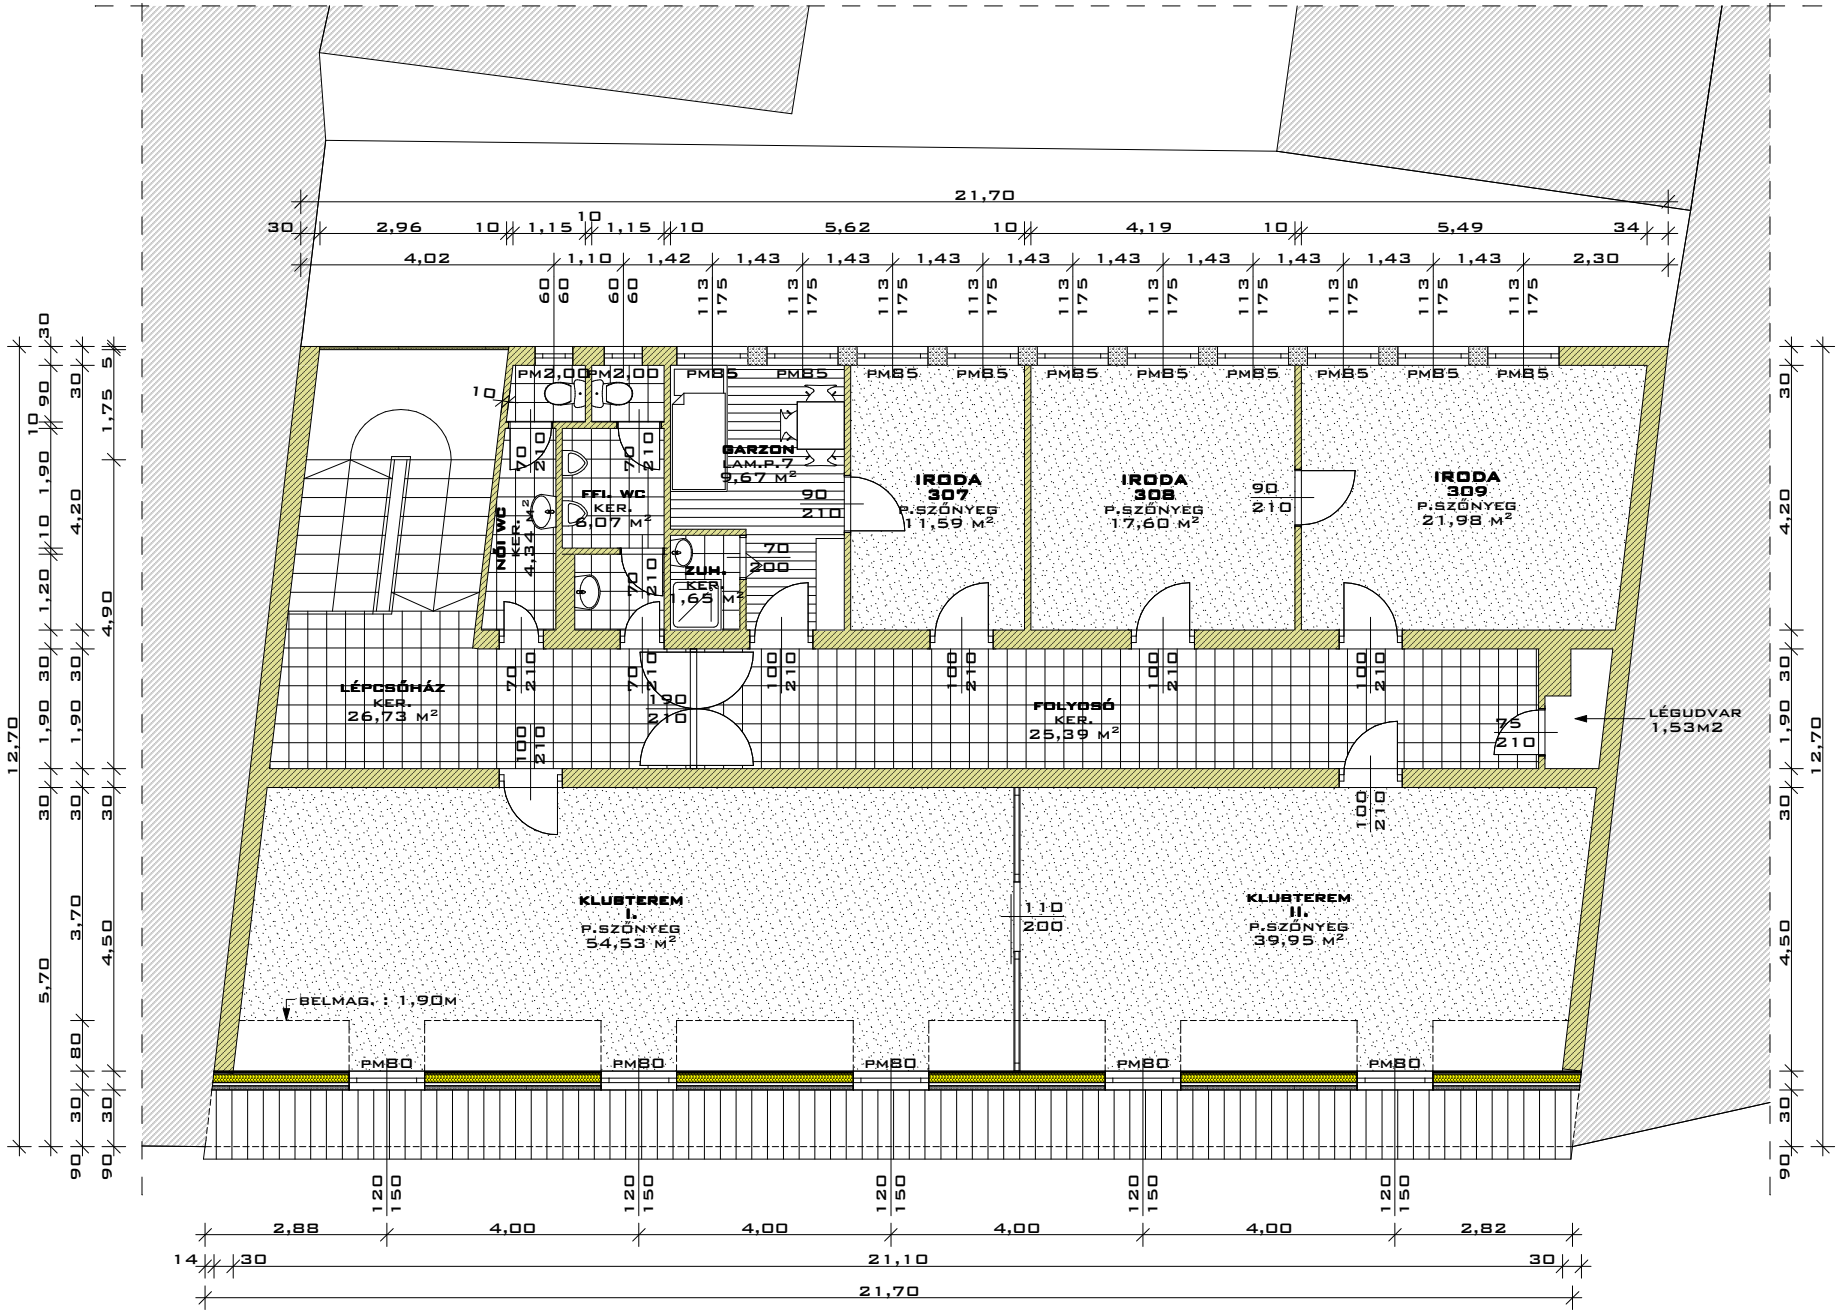

Építmény
Pápa, Fő tér 24.
3988. hrsz.
Belvárosi
irodaház

Megrendelő
INDeX
VAGYONKEZELŐ
Kft.
Pápa, Szent L. u.
1. sz.

Terv
III. emeleti
alaprajz

Dátum
2011.04.

Tervszám
11/04

Méretarány
1:100

Szerkesztő
Simon Róbert

Tervező
Gáncs Attila
Tibor,
É 19-0271

R3DS TERVEK

Rajzszám
E-4